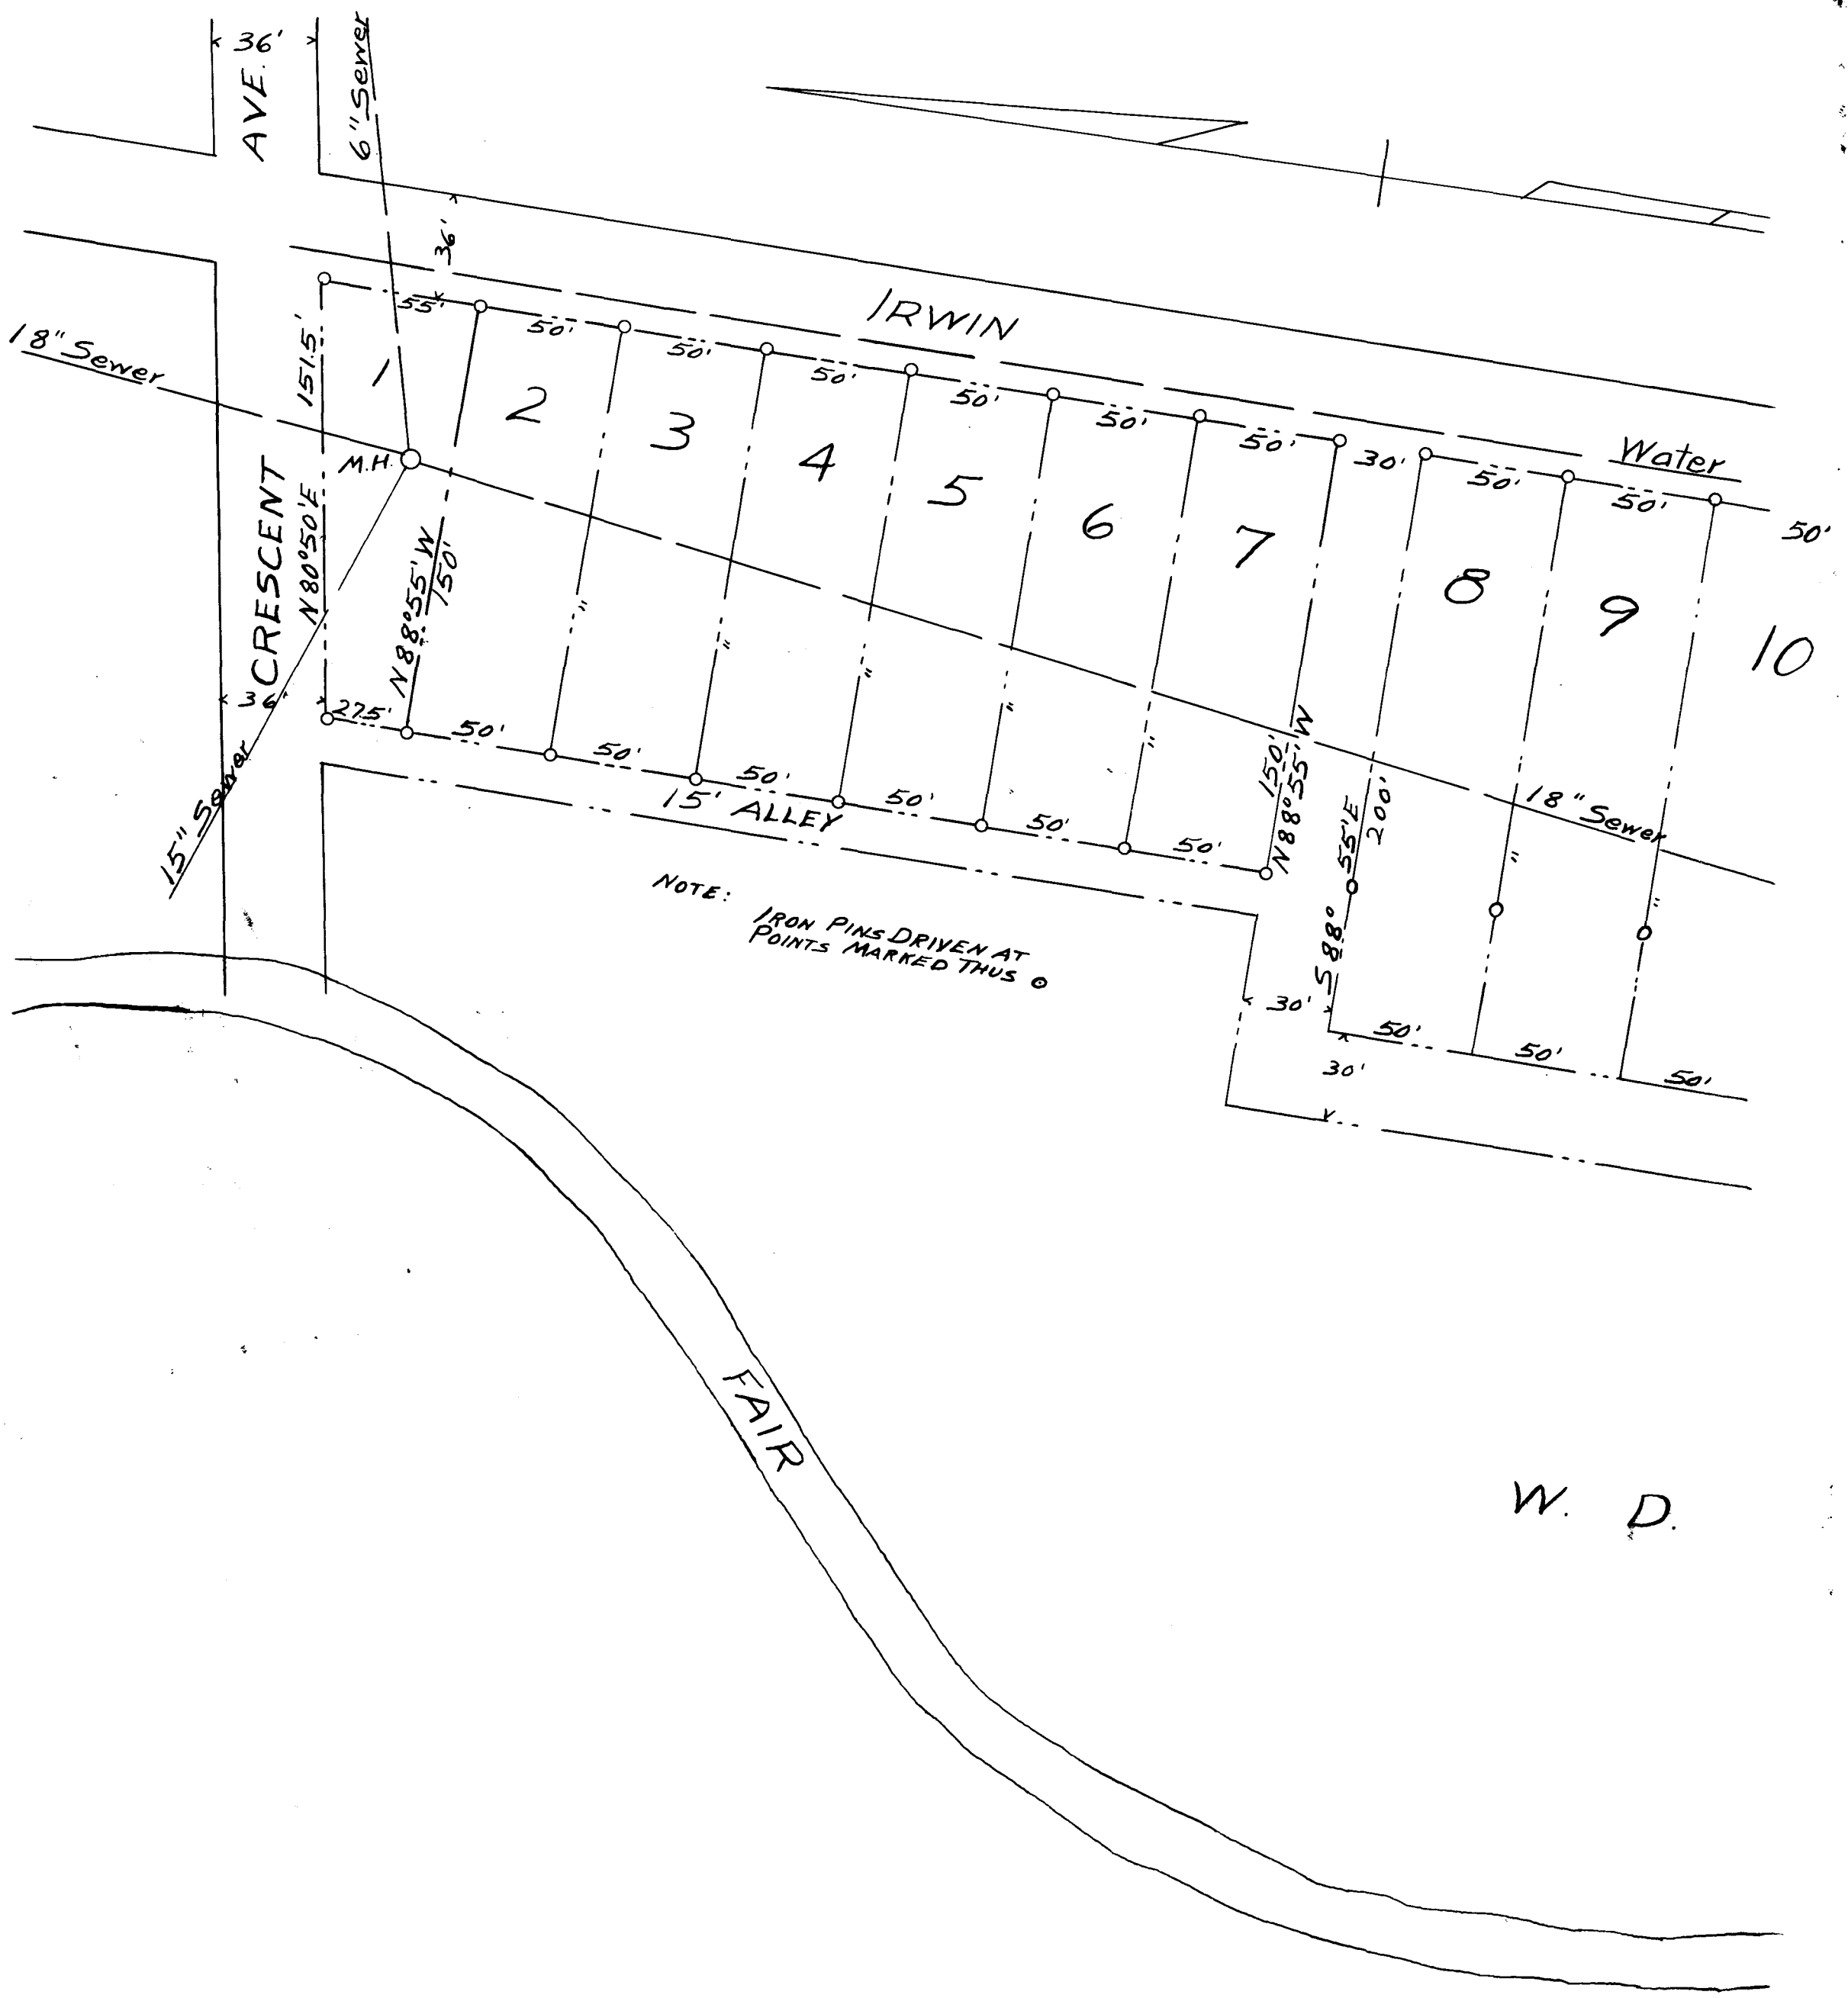
36'
AVE.
6" Sewer
36'
IRWIN
18" Sewer
151.5'
55'
50'
1
2
3
4
5
6
7
8
9
10
Water
M.H.
N80°50'E
CRESCENT
N88°55'W 150'
27.5'
15" Sewer
15' ALLEY
150' N88°55'W
S88° 55'E 200'
18" Sewer
NOTE:
IRON PINS DRIVEN AT POINTS MARKED THUS ⊙
30'
FAIR
W. D.

See Page 61

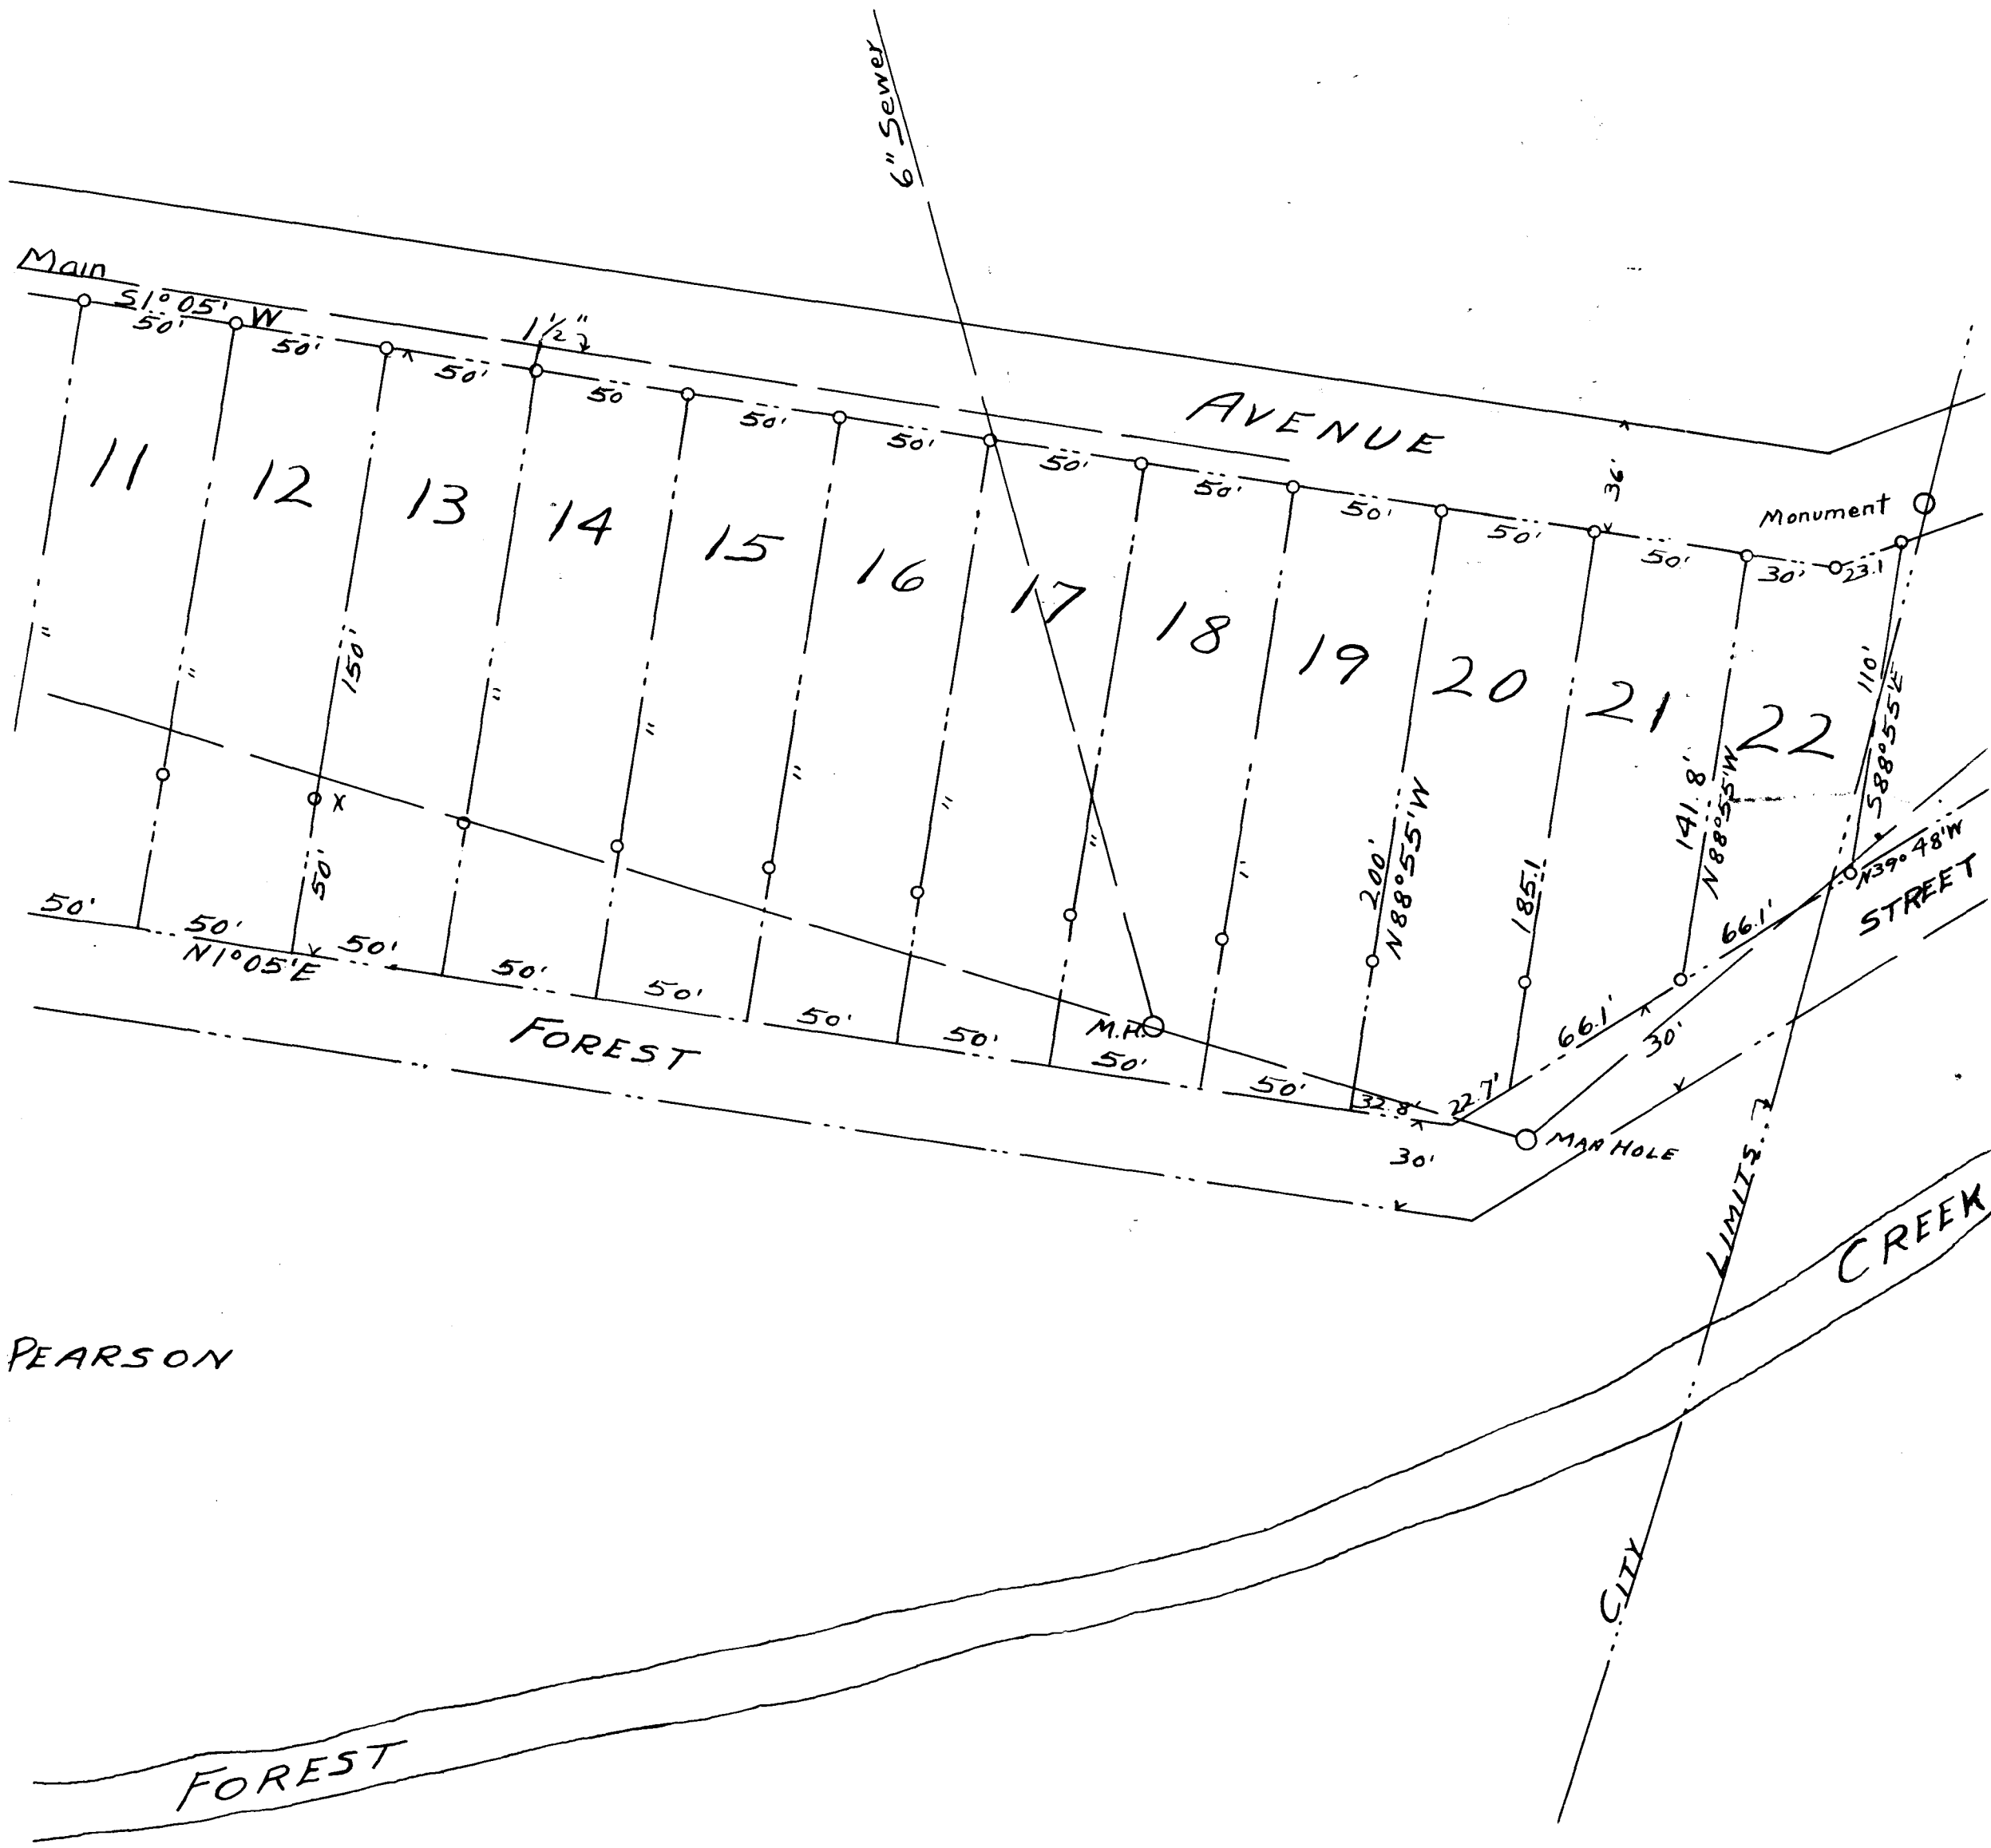
6" Sewer
Main
S1°05'W
AVENUE
11
12
13
14
15
16
17
18
19
20
21
22
Monument
N1°05'E
FOREST
M.H.
MAN HOLE
N88°55'W
S88°55'E
N39°48'W
STREET
LIMITS
CREEK
CITY
PEARSON
FOREST