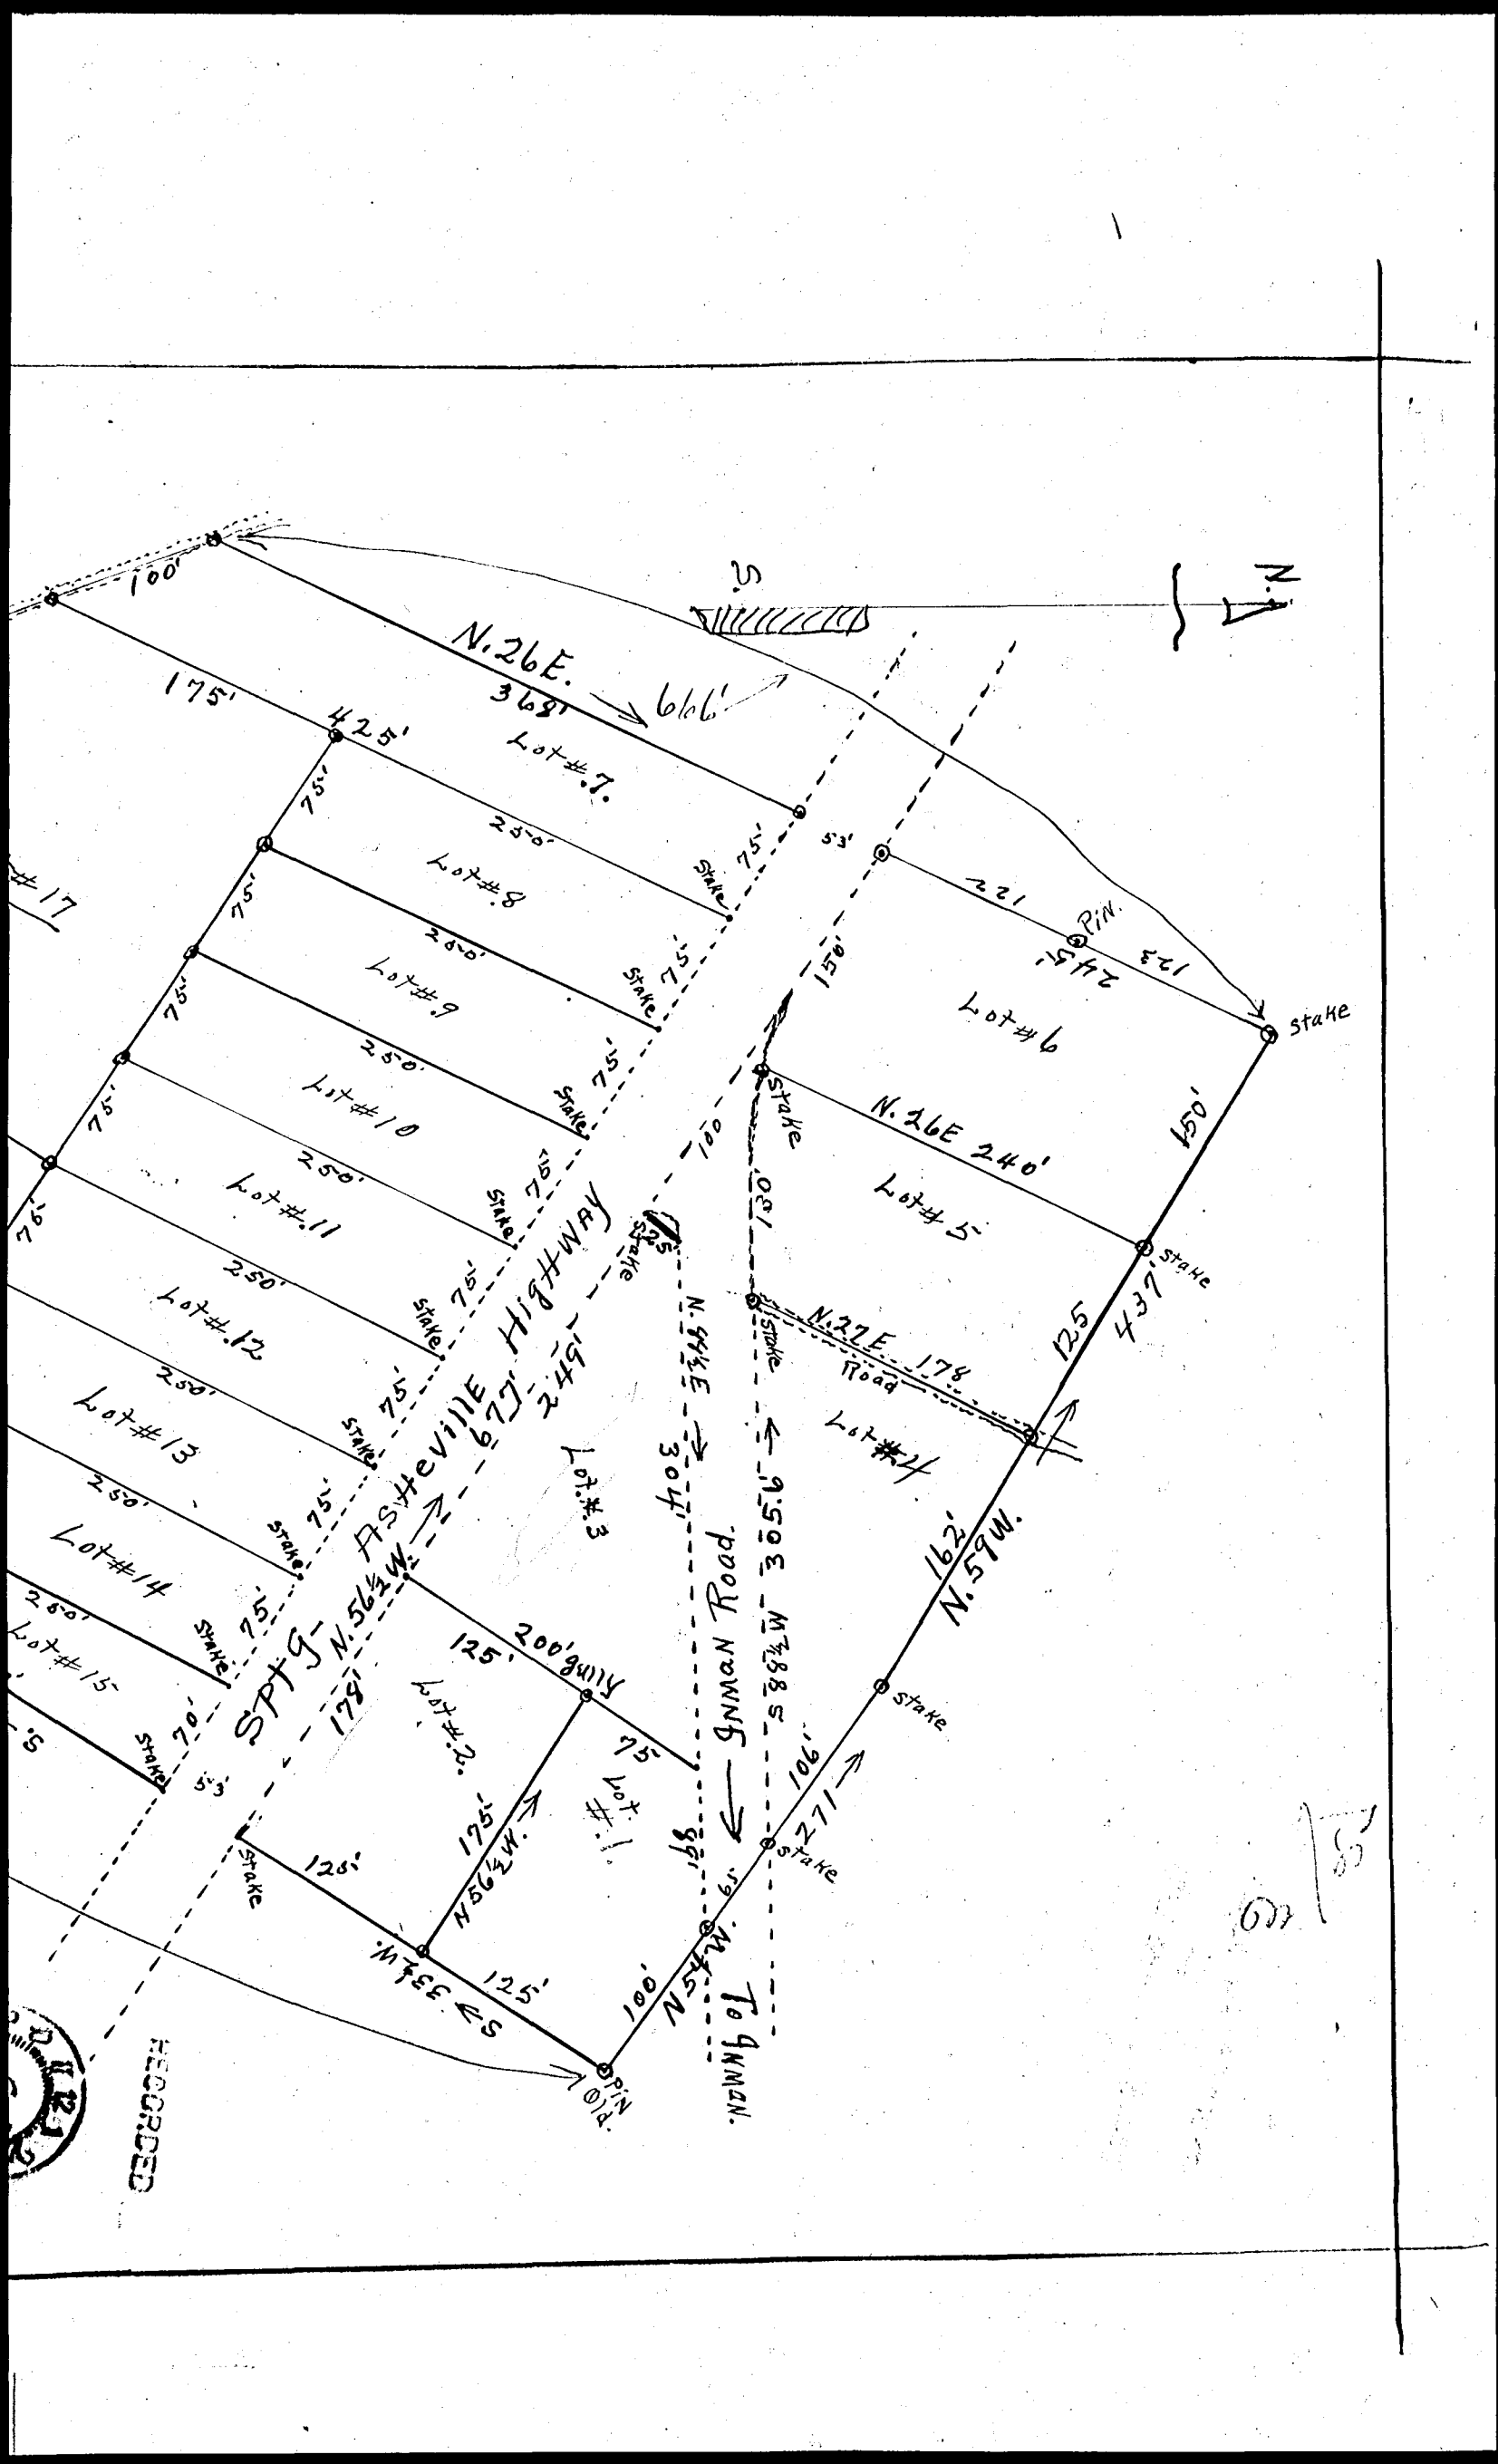
N.
100'
175'
425'
N.26E.
368'
666'
Lot #7.
75'
25-0'
Lot #8
Lot #9
Lot #10
Lot #11
Lot #12
Lot #13
Lot #14
Lot #15
Lot #17
Stake
75'
250'
5'3'
Asheville Highway
677'
249'
SPTG.
N.56½W.
178'
Lot #3
N.57½E. 304'
Gnman Road.
200' gully
125'
175'
N56½W.
Lot #2
Lot #1
N.33½W.
125'
100'
P.I.N. Old.
S.88½W. 305'
S.71½W. 91'
N.54W.
To Gnman.
Lot #6
Lot #5
Lot #4
N.26E 240'
150'
130'
N.22E. 178'
Road
125
437'
162'
N.59W.
106'
271'
P.I.N.
24.5'
12.3
12.2
RECORDED