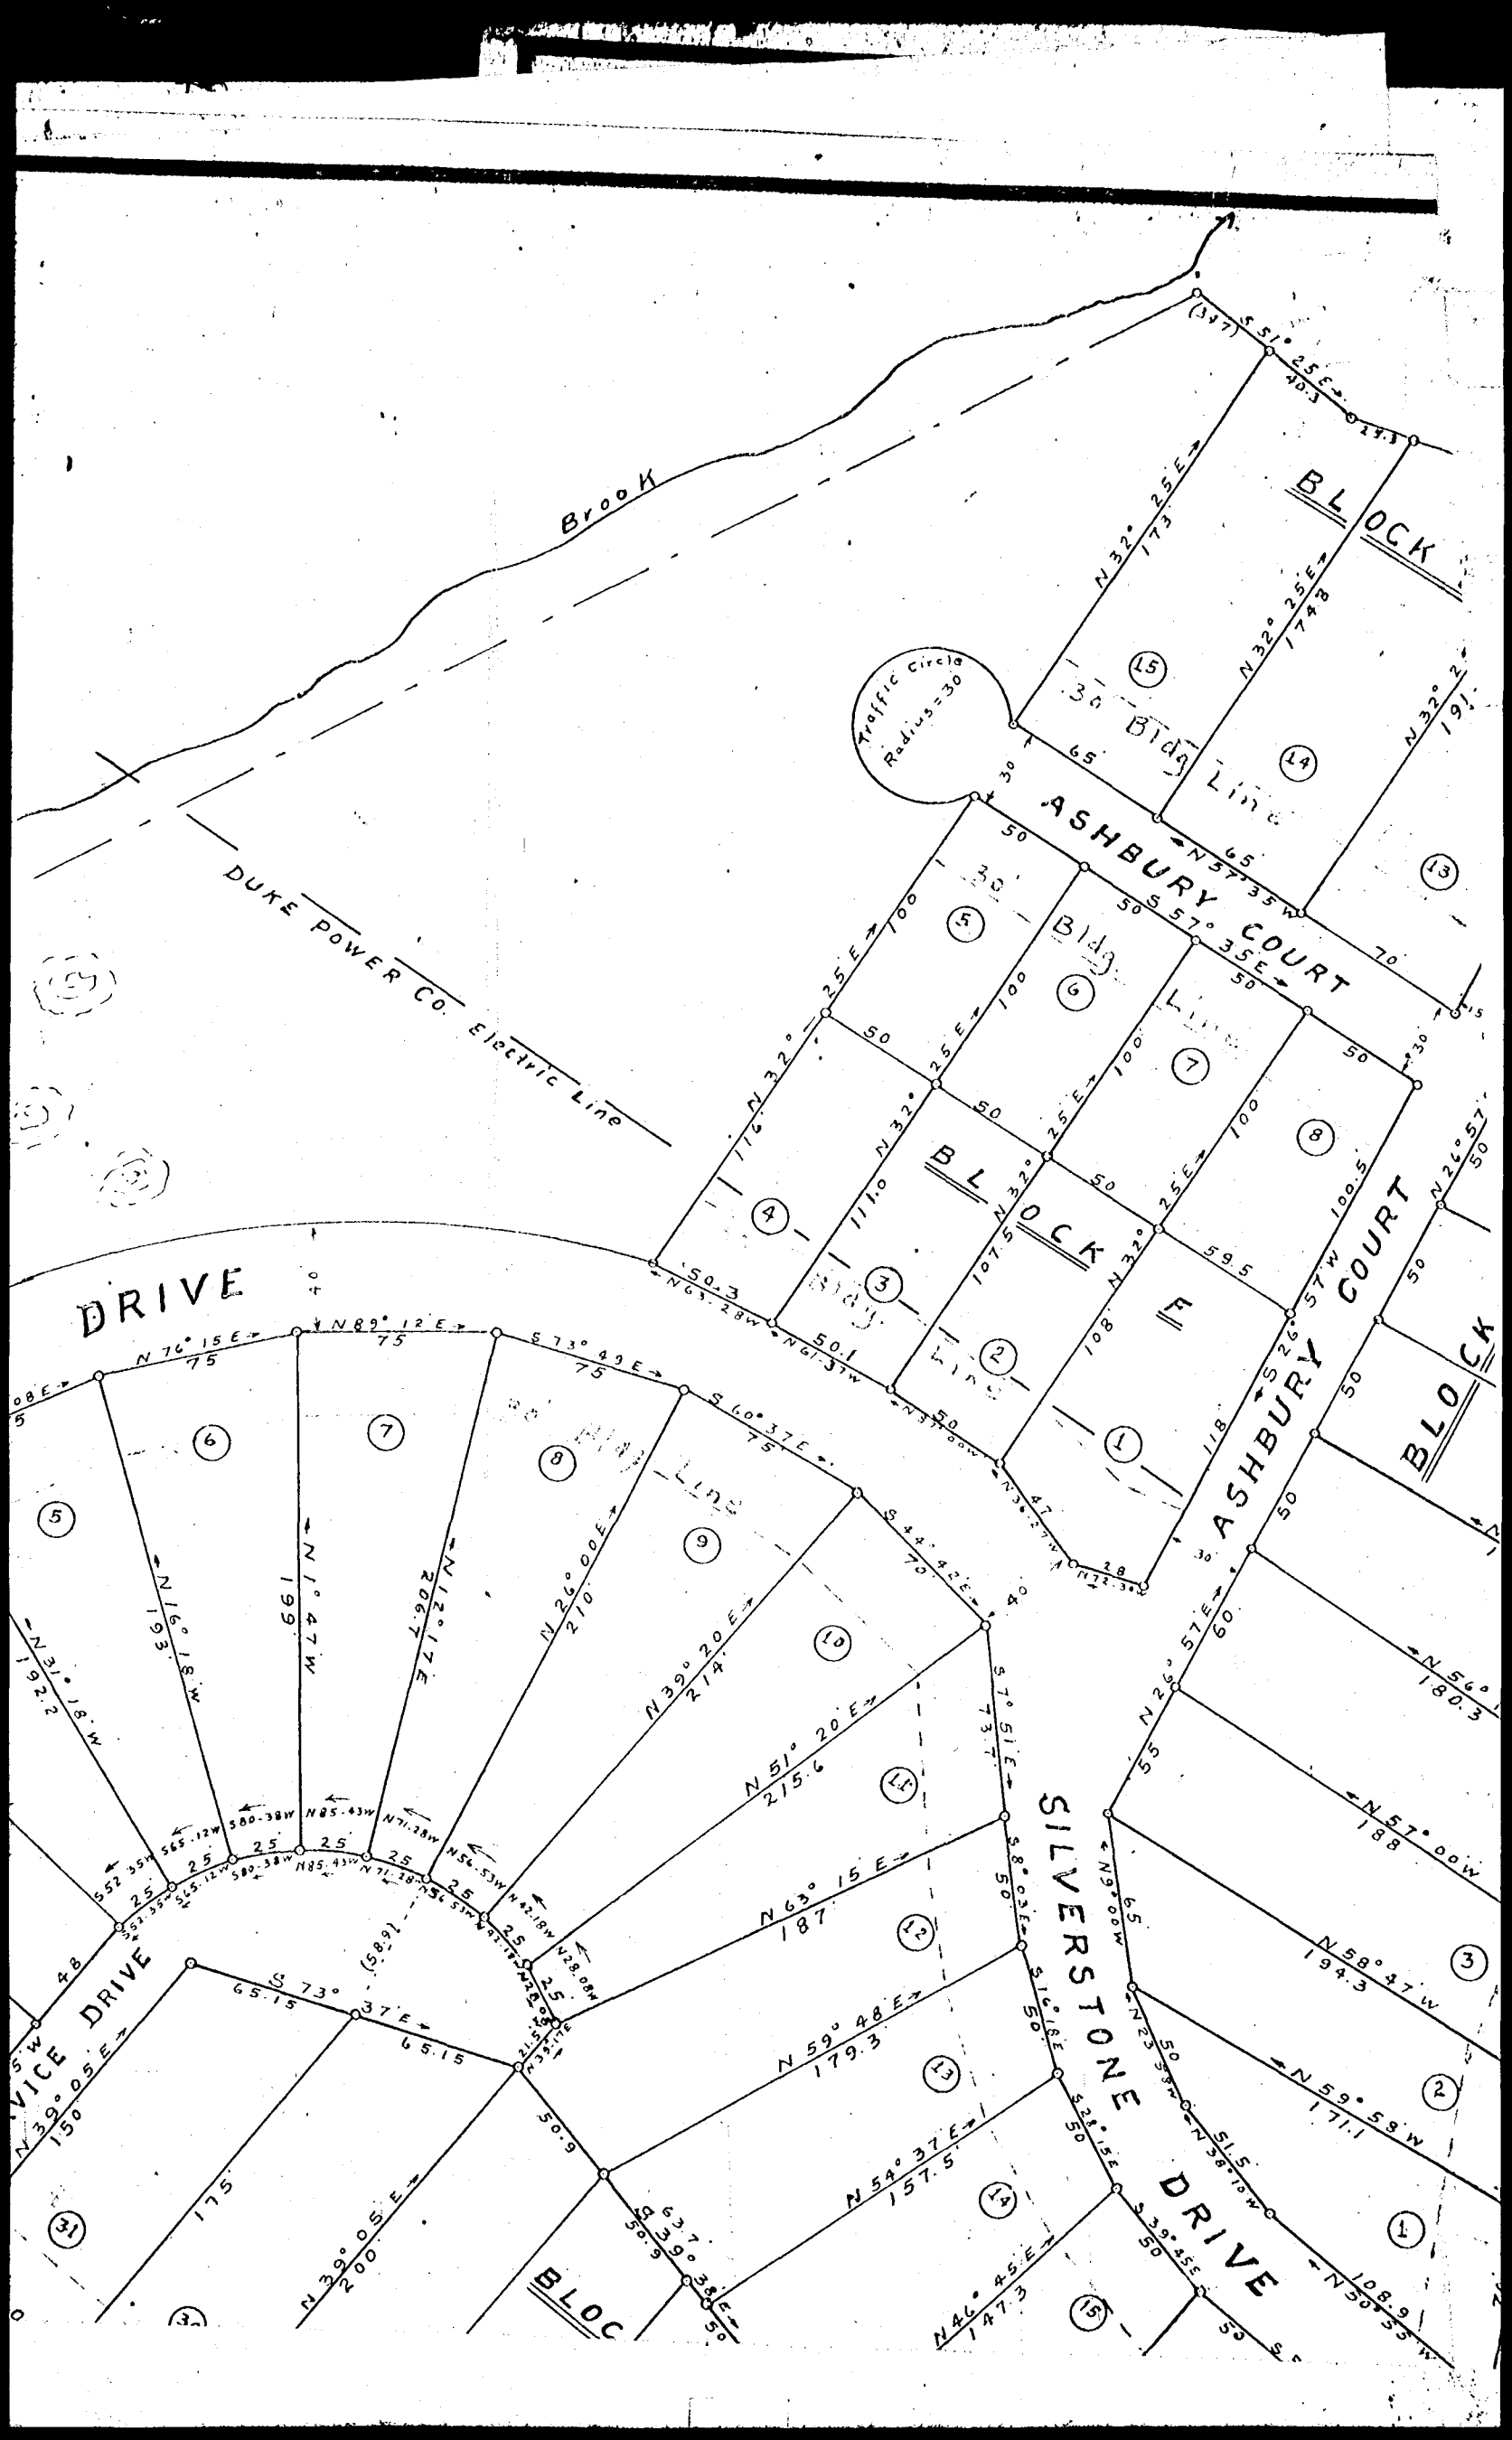
Brook
DUKE POWER CO. Electric Line
Traffic Circle Radius=30
ASHBURY COURT
DRIVE
SILVERSTONE DRIVE
BLOCK E
BLOCK
Bldg. Line
(347)
S 51° 25 E
40.3
N 32° 25 E
173
N 32° 25 E
174.8
N 32° 25 E
191
N 57° 35 W
S 57° 35 E
N 32° 25 E
116
N 32°
111.0
N 32°
107.5
N 32°
108
S 26° 57 W
100.5
N 26° 57
N 63° 28 W
N 61° 37 W
N 37° 00 W
N 32° 30 W
N 76° 15 E
75
N 89° 12 E
75
S 73° 49 E
75
S 60° 37 E
75
S 44° 42 E
73
N 16° 18 W
193
N 1° 47 W
199
N 12° 17 E
206.7
N 26° 00 E
210
N 39° 20 E
214
N 51° 20 E
215.6
N 63° 15 E
187
N 59° 48 E
179.3
N 54° 37 E
157.5
N 46° 45 E
147.3
S 8° 03 E
S 16° 18 E
S 28° 15 E
S 39° 45 E
N 31° 18 W
192.2
N 39° 05 E
150
N 39° 05 E
200
S 73° 37 E
65.15
N 23° 58 W
51.5
N 38° 10 W
108.9
N 50° 35 W
N 57° 00 W
188
N 58° 47 W
194.3
N 59° 59 W
171.1
N 56° 0
180.3