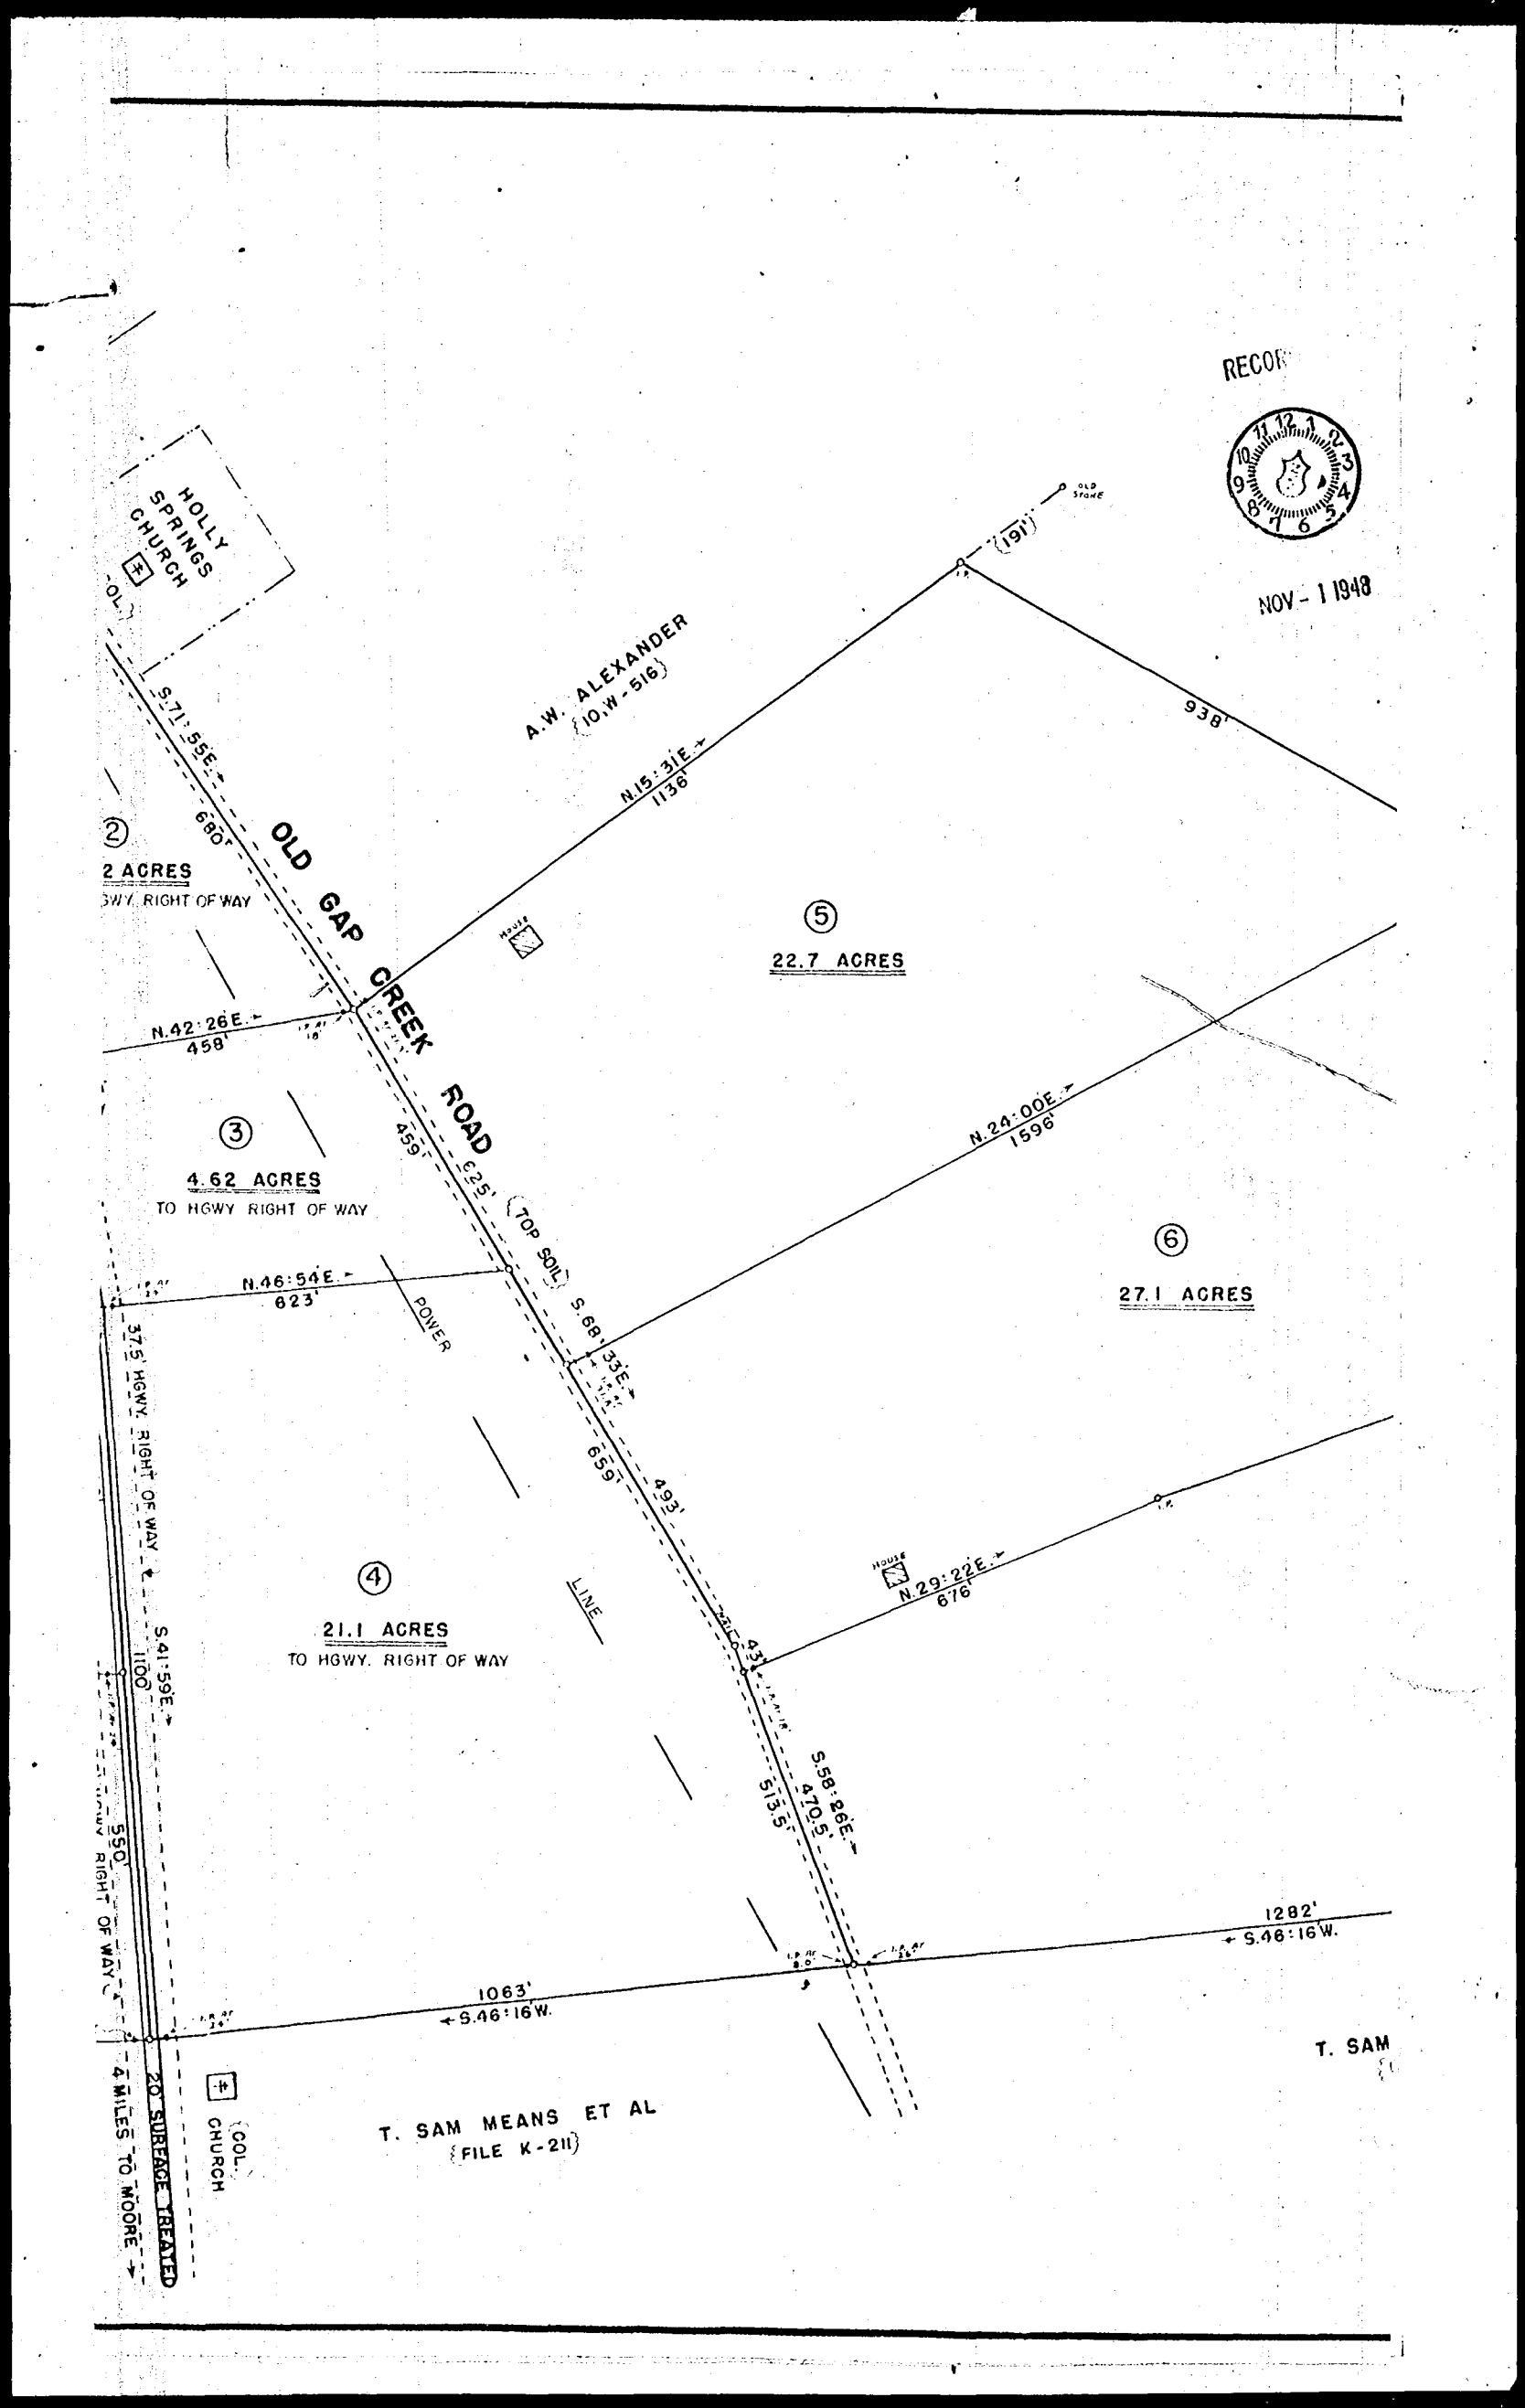
RECORD
NOV - 1 1948
HOLLY SPRINGS CHURCH
A.W. ALEXANDER (10.W-516)
OLD GAP CREEK ROAD
S.71:55E.
680'
N.15:31E.
1136'
191'
OLD STAKE
938'
2 ACRES
HGWY. RIGHT OF WAY
5
22.7 ACRES
N.42:26E.
458'
3
4.62 ACRES
TO HGWY RIGHT OF WAY
459'
625'
TOP SOIL
N.24:00E.
1596'
6
27.1 ACRES
N.46:54E.
623'
POWER
S.68:33E.
659'
493'
37.5' HGWY. RIGHT OF WAY
4
21.1 ACRES
TO HGWY. RIGHT OF WAY
LINE
N.29:22E.
676'
S.41:59E.
1100'
550'
HGWY. RIGHT OF WAY
S.58:26E.
470.5'
513.5'
1282'
S.46:16W.
1063'
S.46:16W.
T. SAM
COL. CHURCH
T. SAM MEANS ET AL
(FILE K-211)
20' SURFACE TREATED
4 MILES TO MOORE