380

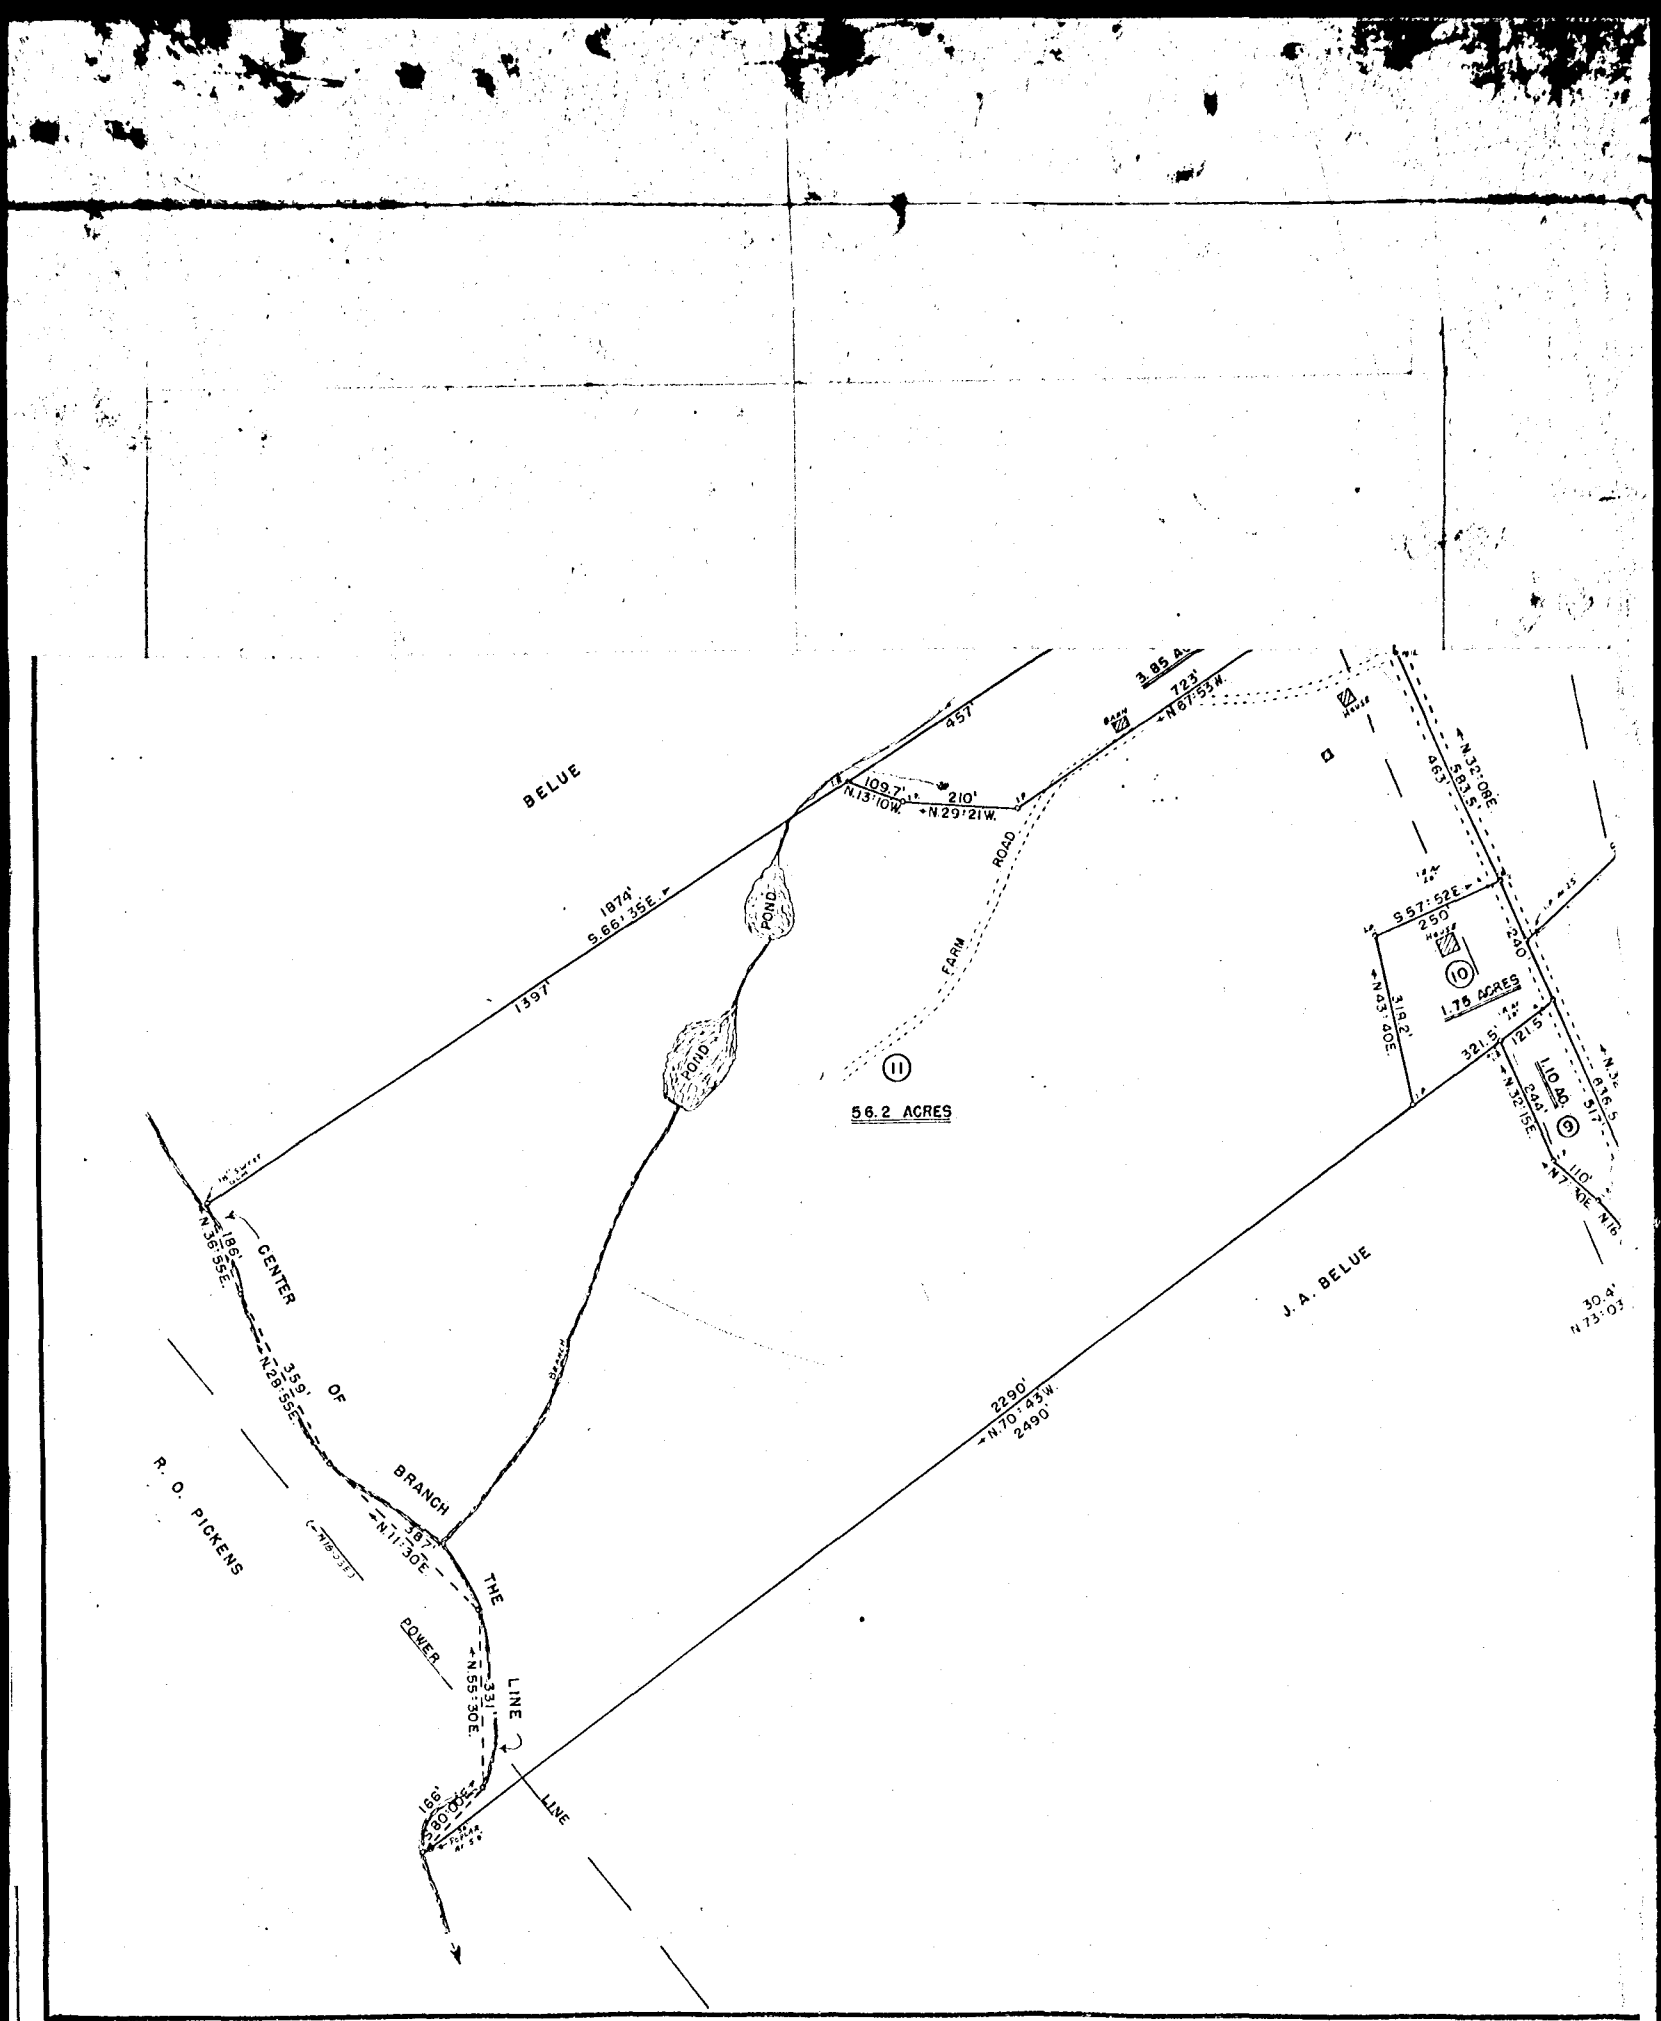
BELUE
457'
N.13°10W.
109.7'
210'
N.29°21W.
3.85 A.
723'
N.67°53W.
N.32°08E.
583.5'
463'
POND
ROAD
1874'
S.66°35E.
1397'
FARM
POND
11
56.2 ACRES
S.57°52E.
250'
10
1.75 ACRES
240'
N.43°40E.
319.2'
321.5'
121.5'
9
1.10 AC.
244'
N.32°15E.
517'
N.7°40E.
110'
N.16°
30.4'
N.73°03'
J. A. BELUE
2290'
N.70°43W.
2490'
CENTER OF BRANCH
N.36°55E.
186'
N.28°55E.
359'
N.11°30E.
367'
THE POWER LINE
N.55°30E.
331'
S.80°00E.
166'
LINE
R. O. PICKENS
N-B 435
N-263