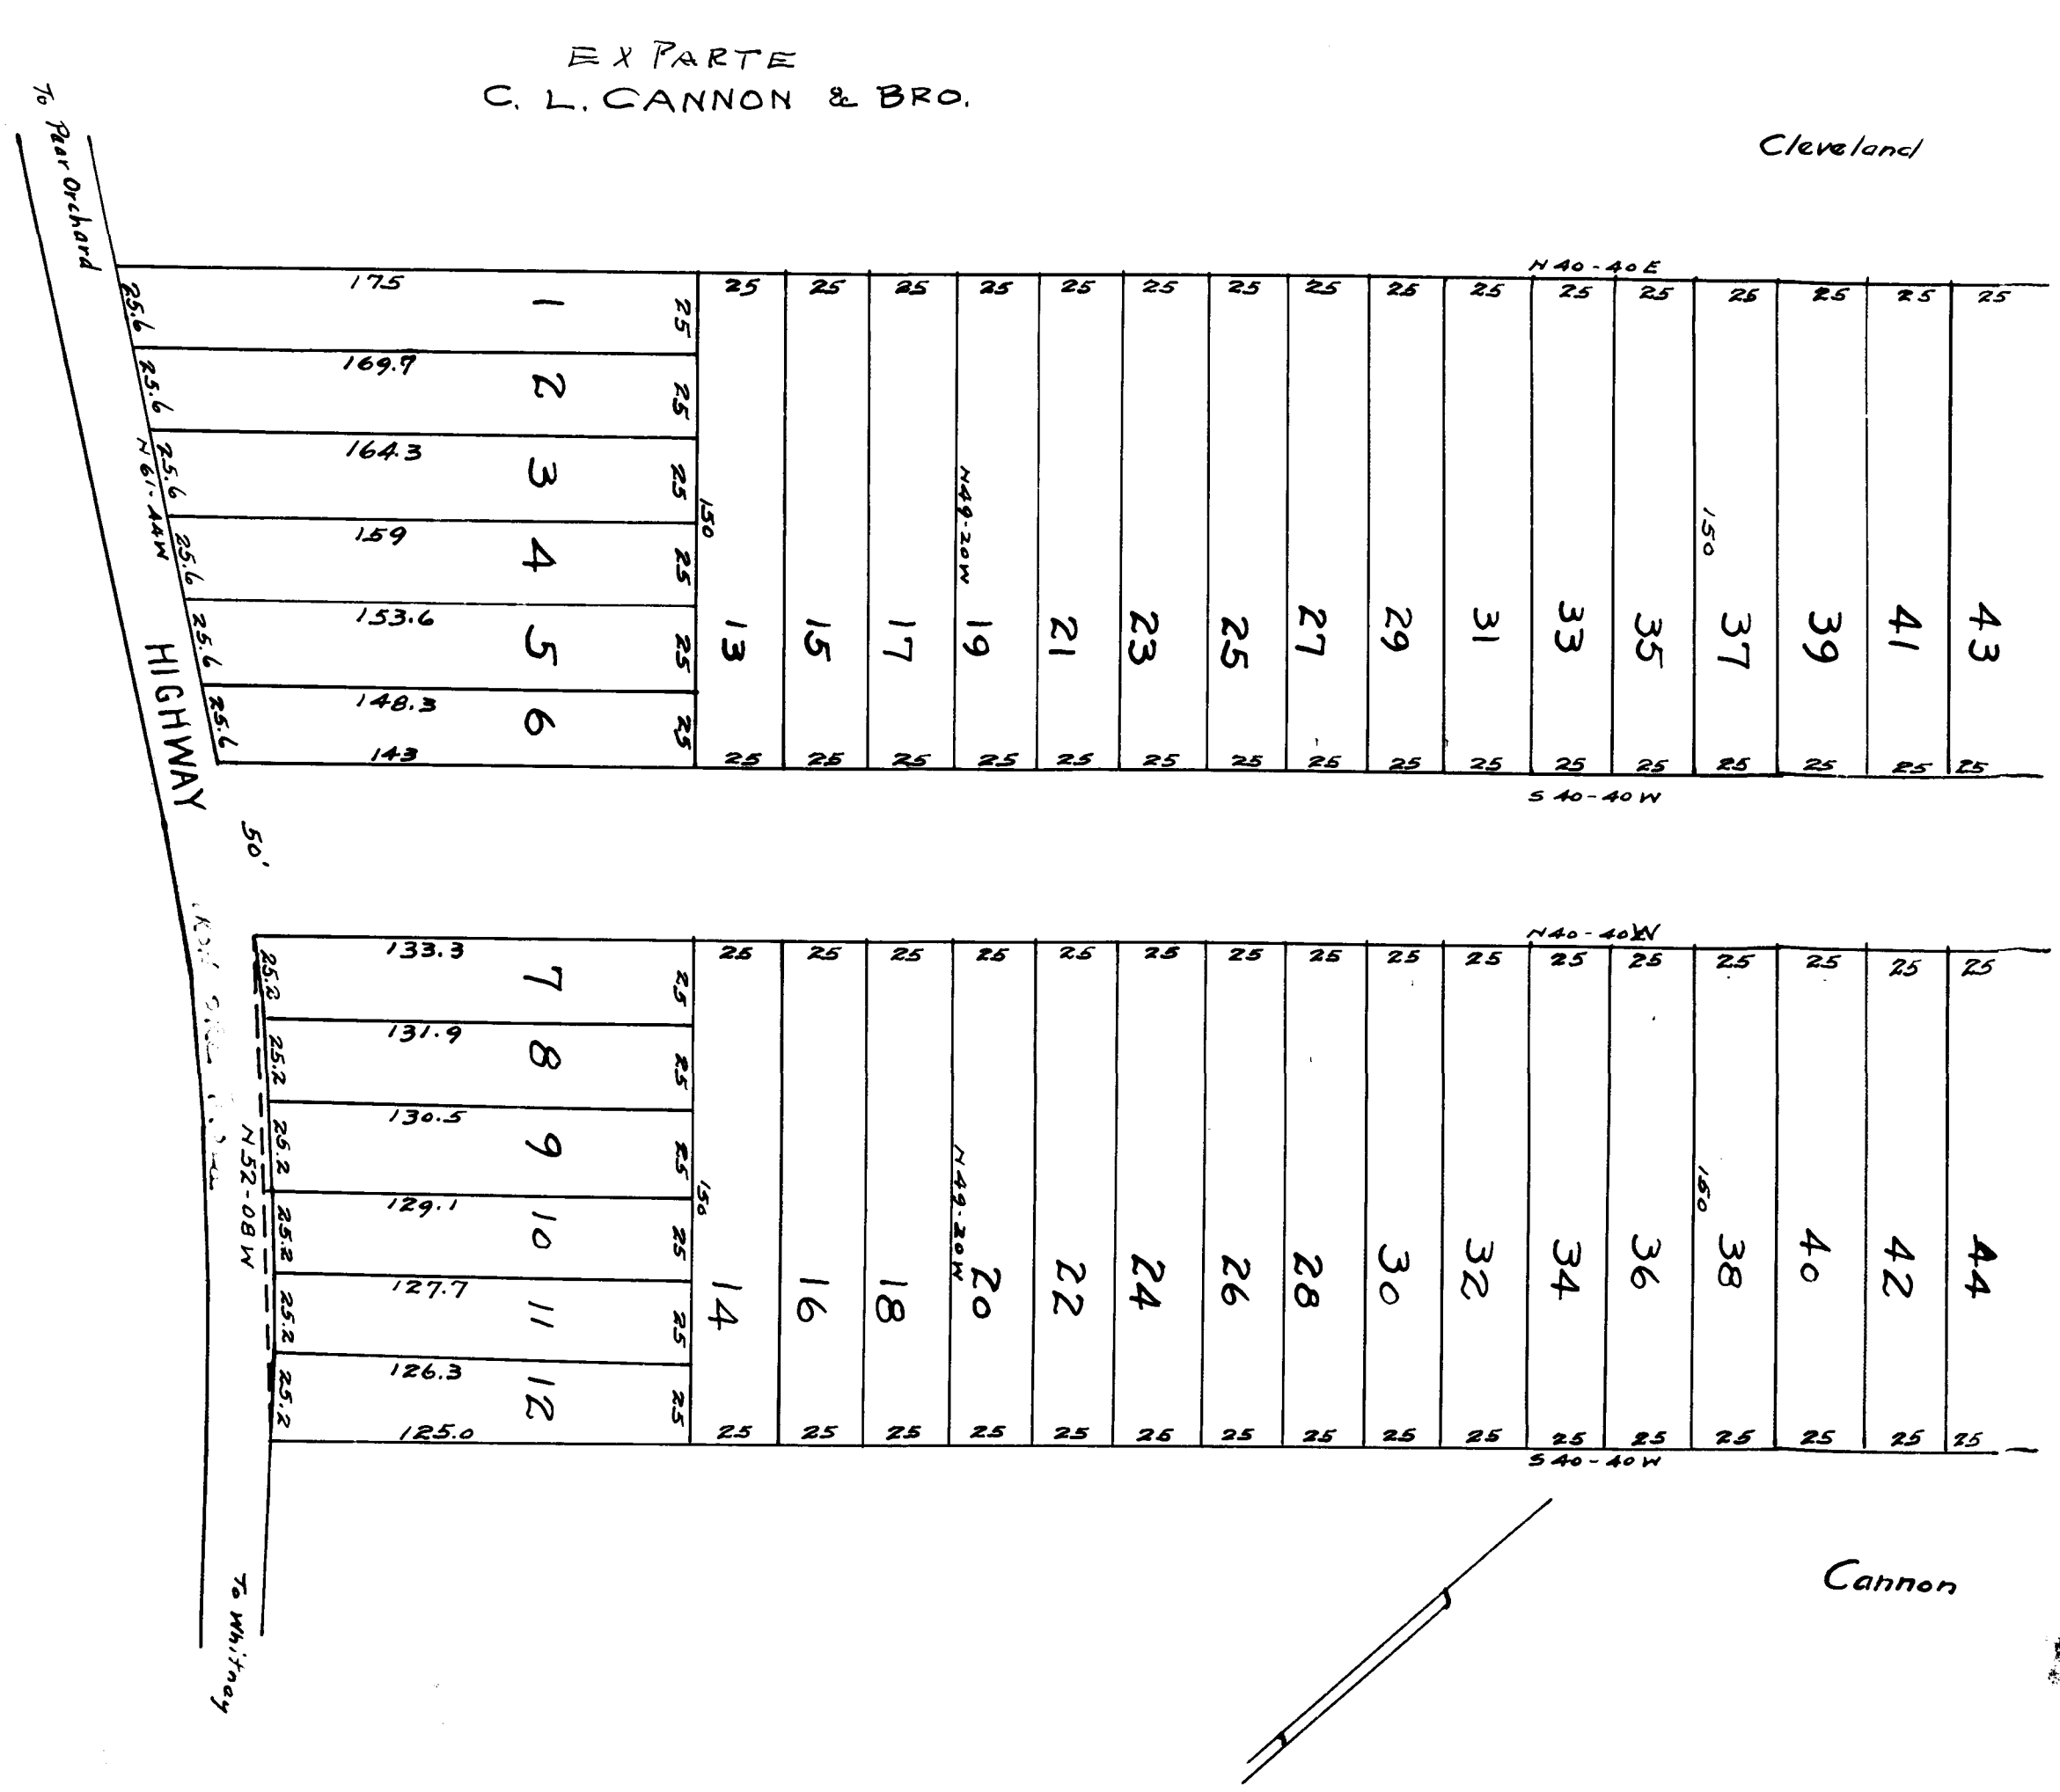

" MULLIGAN PROPERTY "

OWNED BY

C. L. CANNON & BRO.

NEWBURY REALTY & AUCTION CO.

SELLING AGENTS

R. H. BAER - LOCAL AGENT.

Scale 1" = 50'

March 1924.

W.H. Willis. C.E.
Spartanburg S.C.

Registered, Certified + Examined Nov. 5-1925

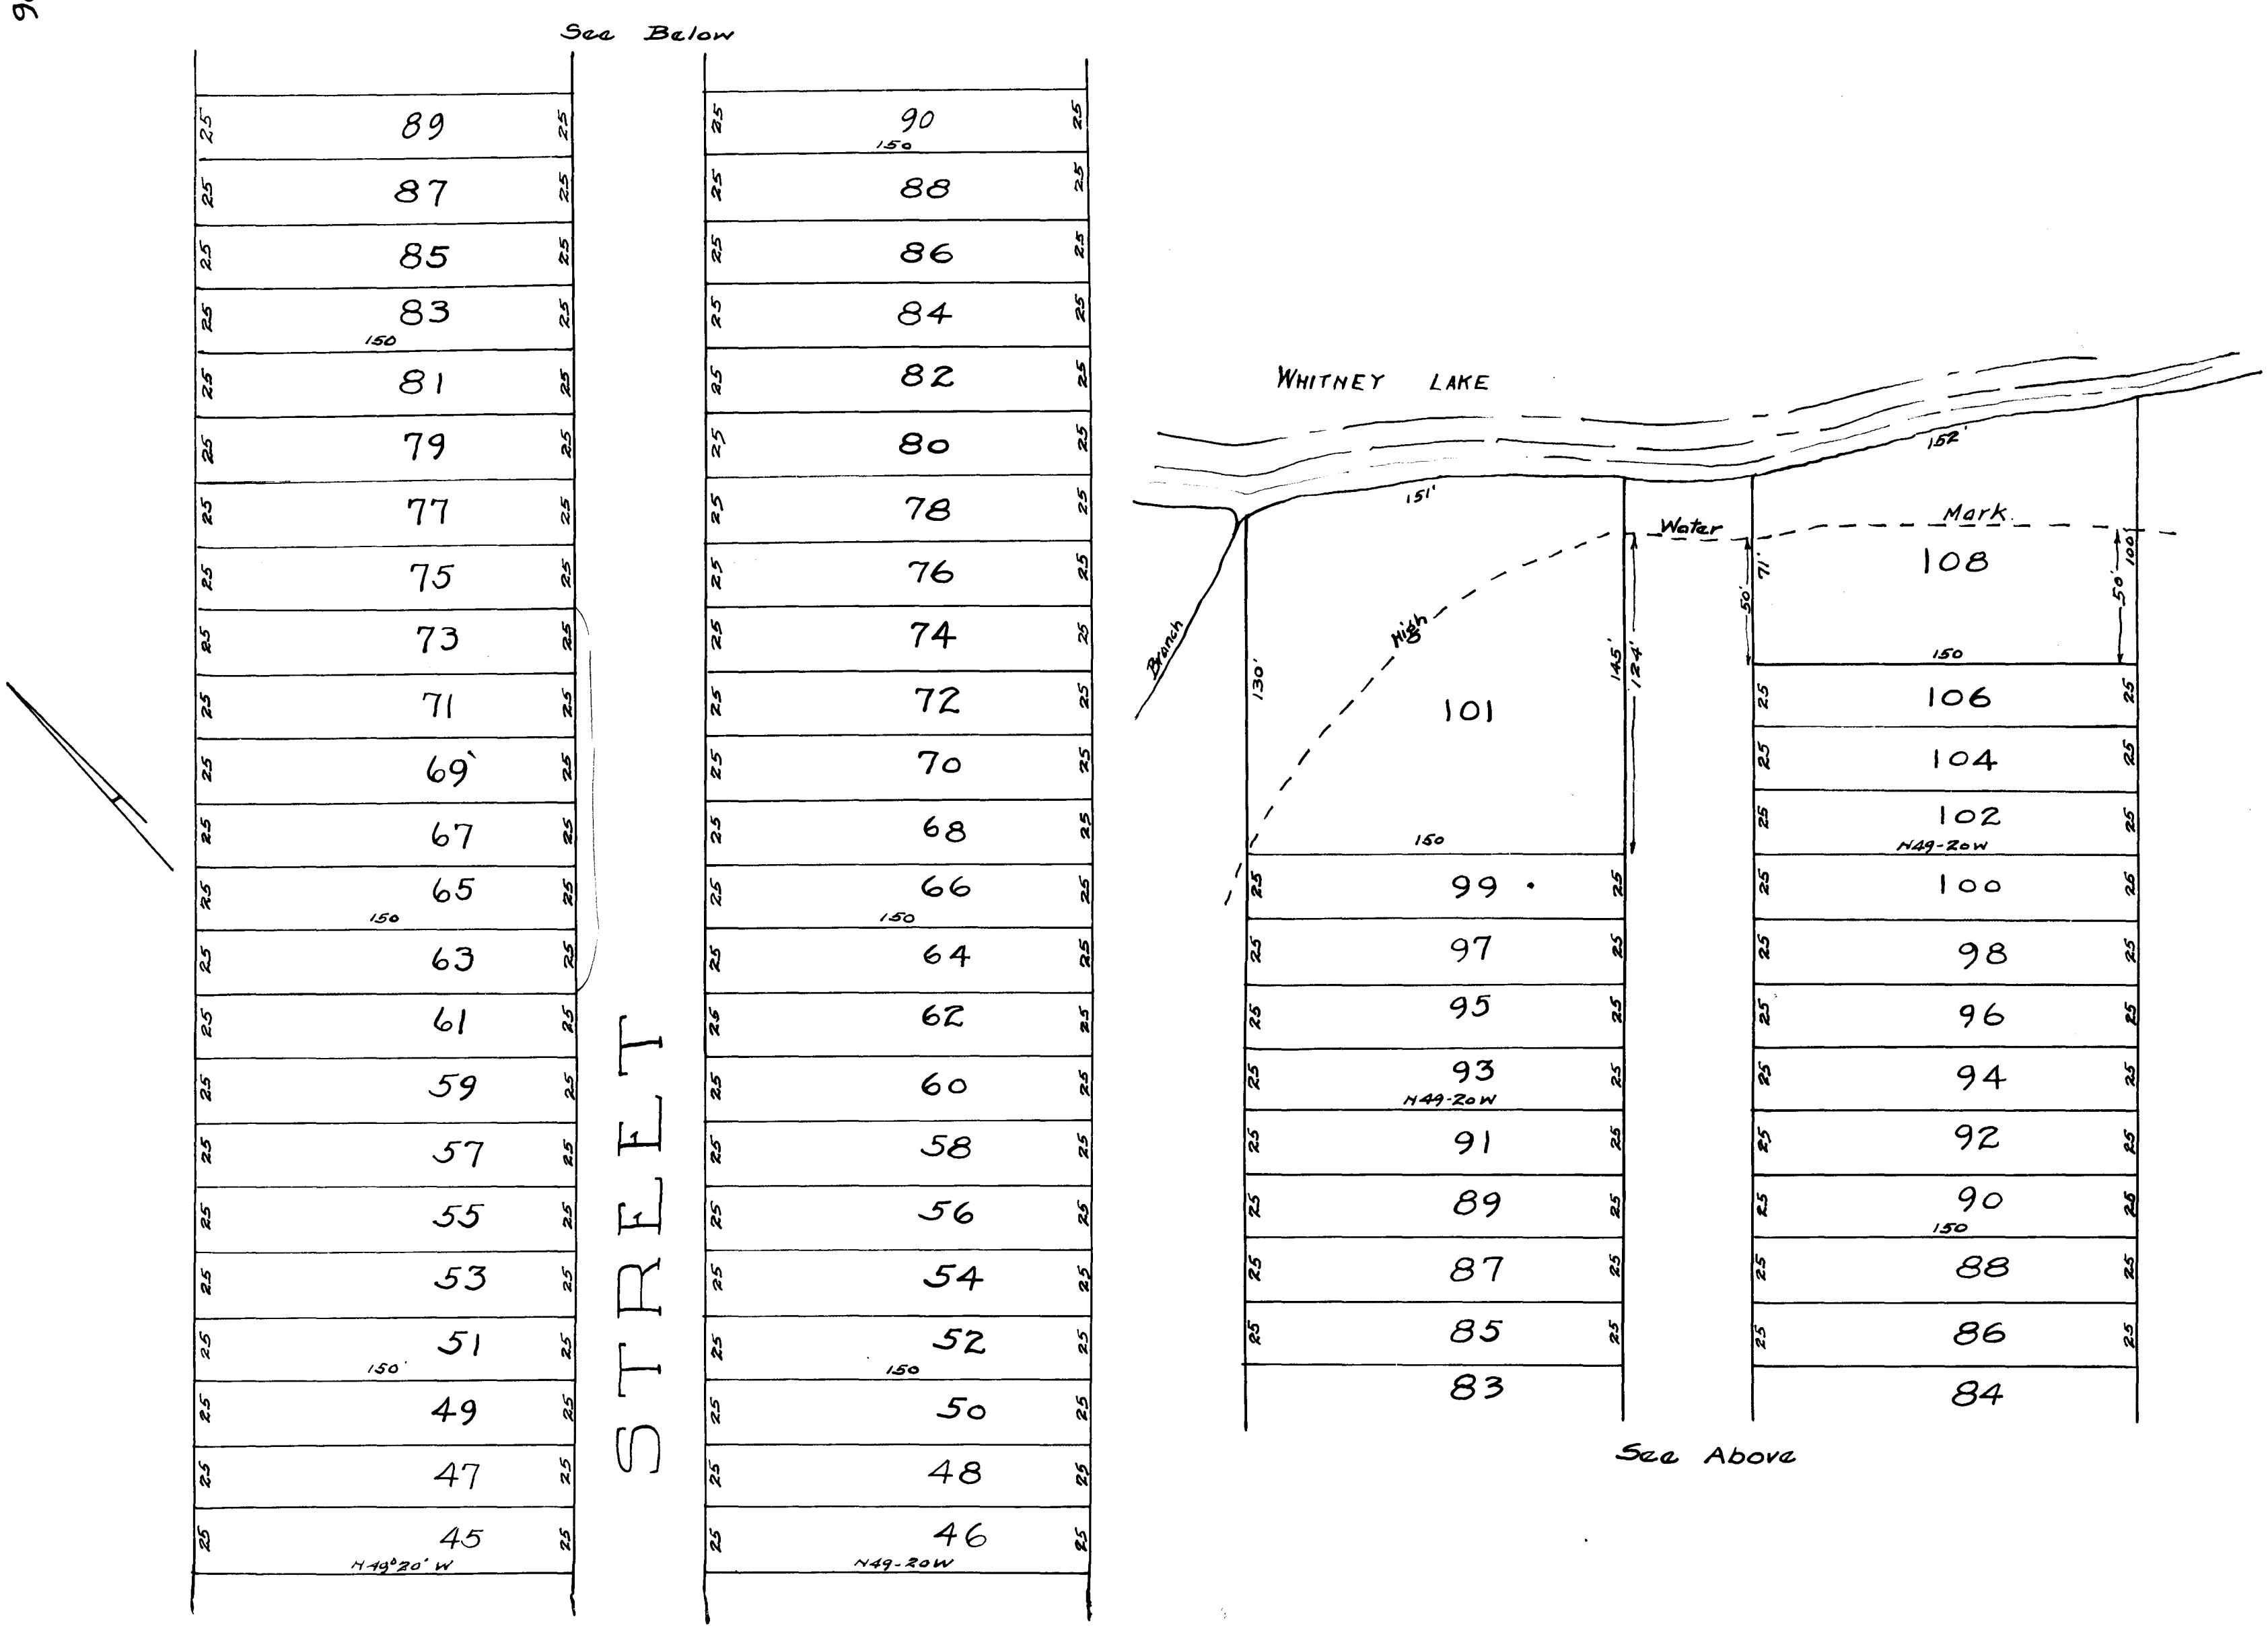
See Below
89
87
85
83
150
81
79
77
75
73
71
69
67
65
150
63
61
59
57
55
53
51
150
49
47
45
N49°20' W
90
150
88
86
84
82
80
78
76
74
72
70
68
66
150
64
62
60
58
56
54
52
150
50
48
46
N49-20W
STREET
WHITNEY LAKE
Branch
High
Water
Mark
151'
152'
130'
145'
124'
71'
50'
100'
101
150
99
97
95
93
N49-20W
91
89
87
85
83
108
150
106
104
102
N49-20W
100
98
96
94
92
90
150
88
86
84
See Above